

СОГЛАСОВАНО:
И.о. директора ООО «Каратузский ТВК»

_____ А.А. Поносов
«__» _____ 2014 год


УТВЕРЖДАЮ:
Глава администрации Черемушинского
сельсовета

_____ Е.Н. Алаева
«__» _____ 2014 год


Схема водопроводной сети с.Черемушка

Протяженность водопроводной сети – 6,144 км
Количество смотровых колодцев – 83 шт.

Водовод – комбинированный (чугун, полиэтилен)

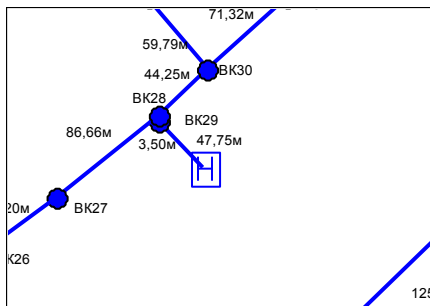

- водозабор с водонапорной башней с. Черемушка,

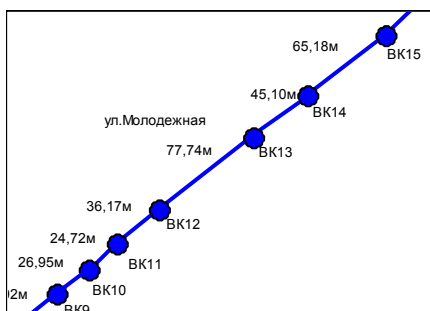

- смотровой водопроводный колодец


«1-», «-1», «/», «5» - точки привязки частей карты друг к другу
5 /

Приложение: схема водопроводной сети – 5 листов.

Составил: Гл. инженер ООО «Каратузский ТВК»
тел. 8(391-37)21-4-98

_____ А.А. Поносов


Схема водопроводной сети с. Черемушка

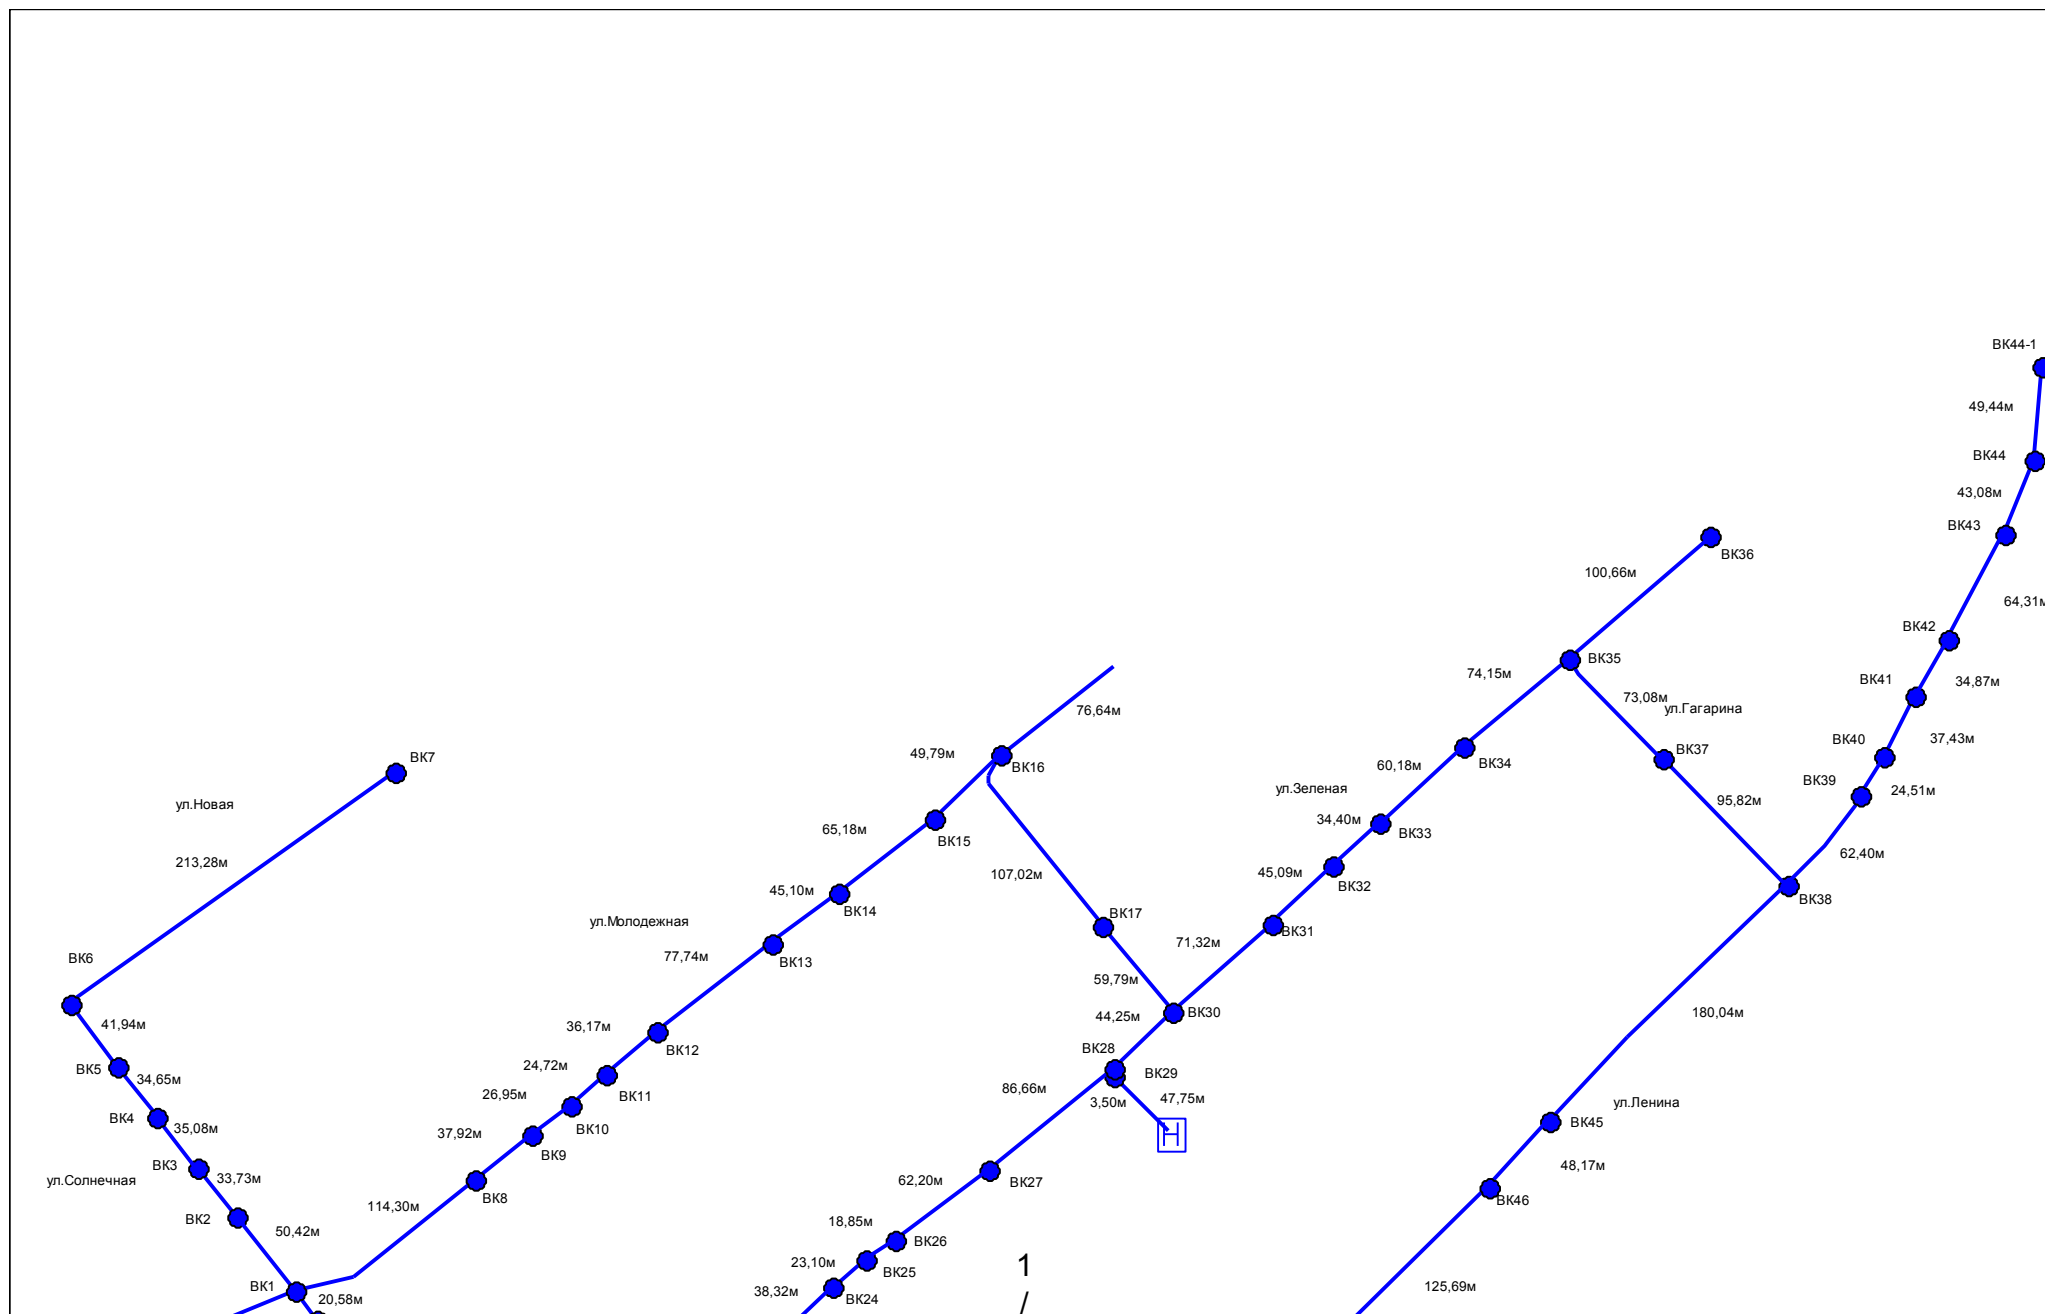

Схему составил: главный инженер ООО «Каратузский ТВК» _____ А.А. Поносов
 тел. 8(391-37)21-4-98

Масштаб:
 1:5000


Схема водопроводной сети с. Черемушка

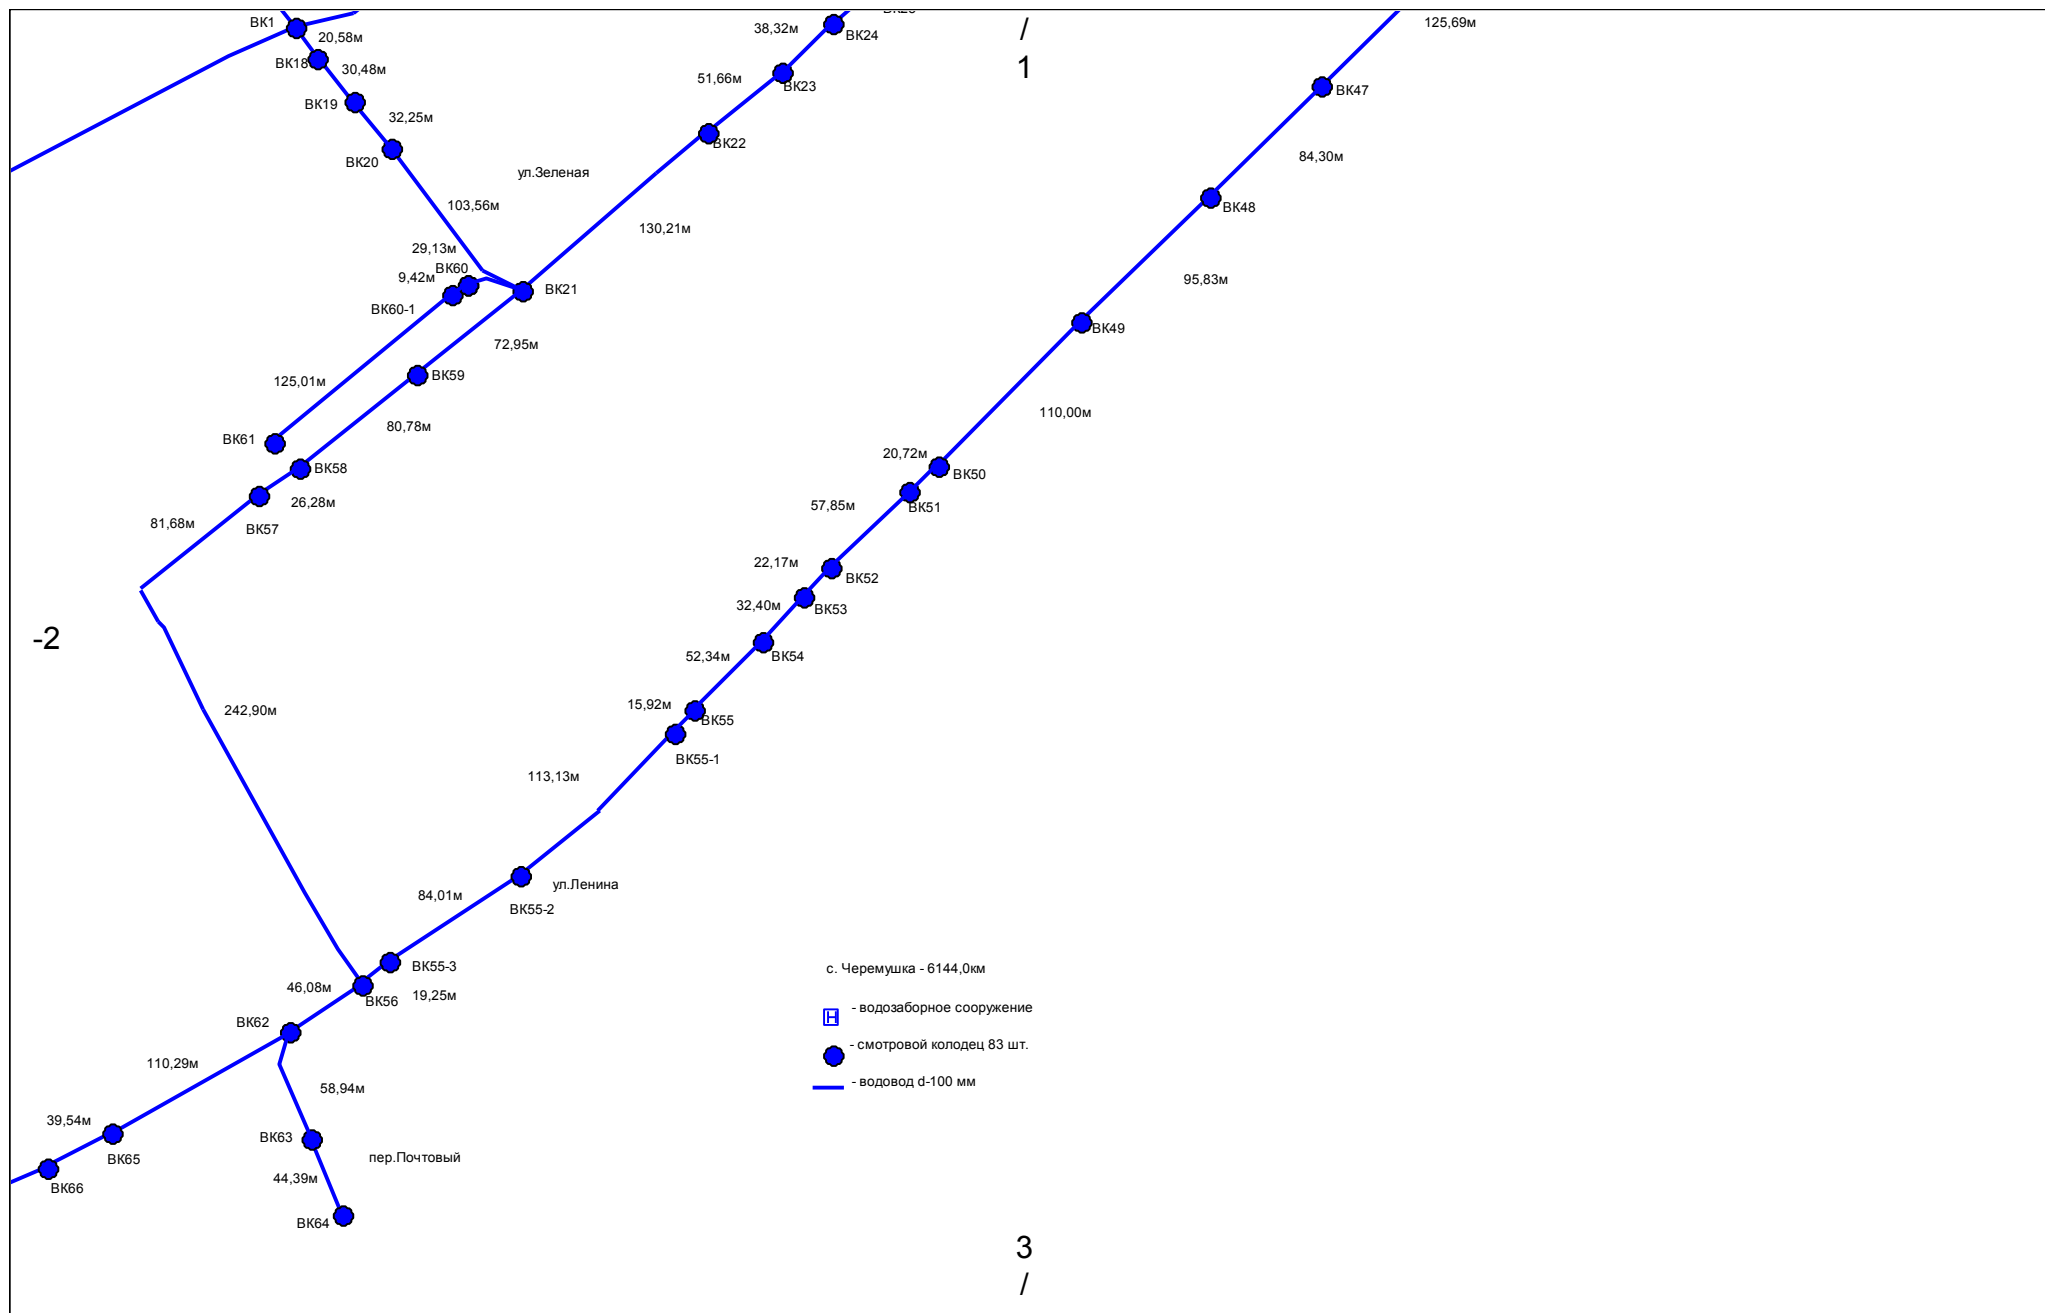

Схему составил: главный инженер ООО «Каратузский ТВК» _____ А.А. Поносов
 тел. 8(391-37)21-4-98

Масштаб:
 1:5000

Схема водопроводной сети с. Черемушка

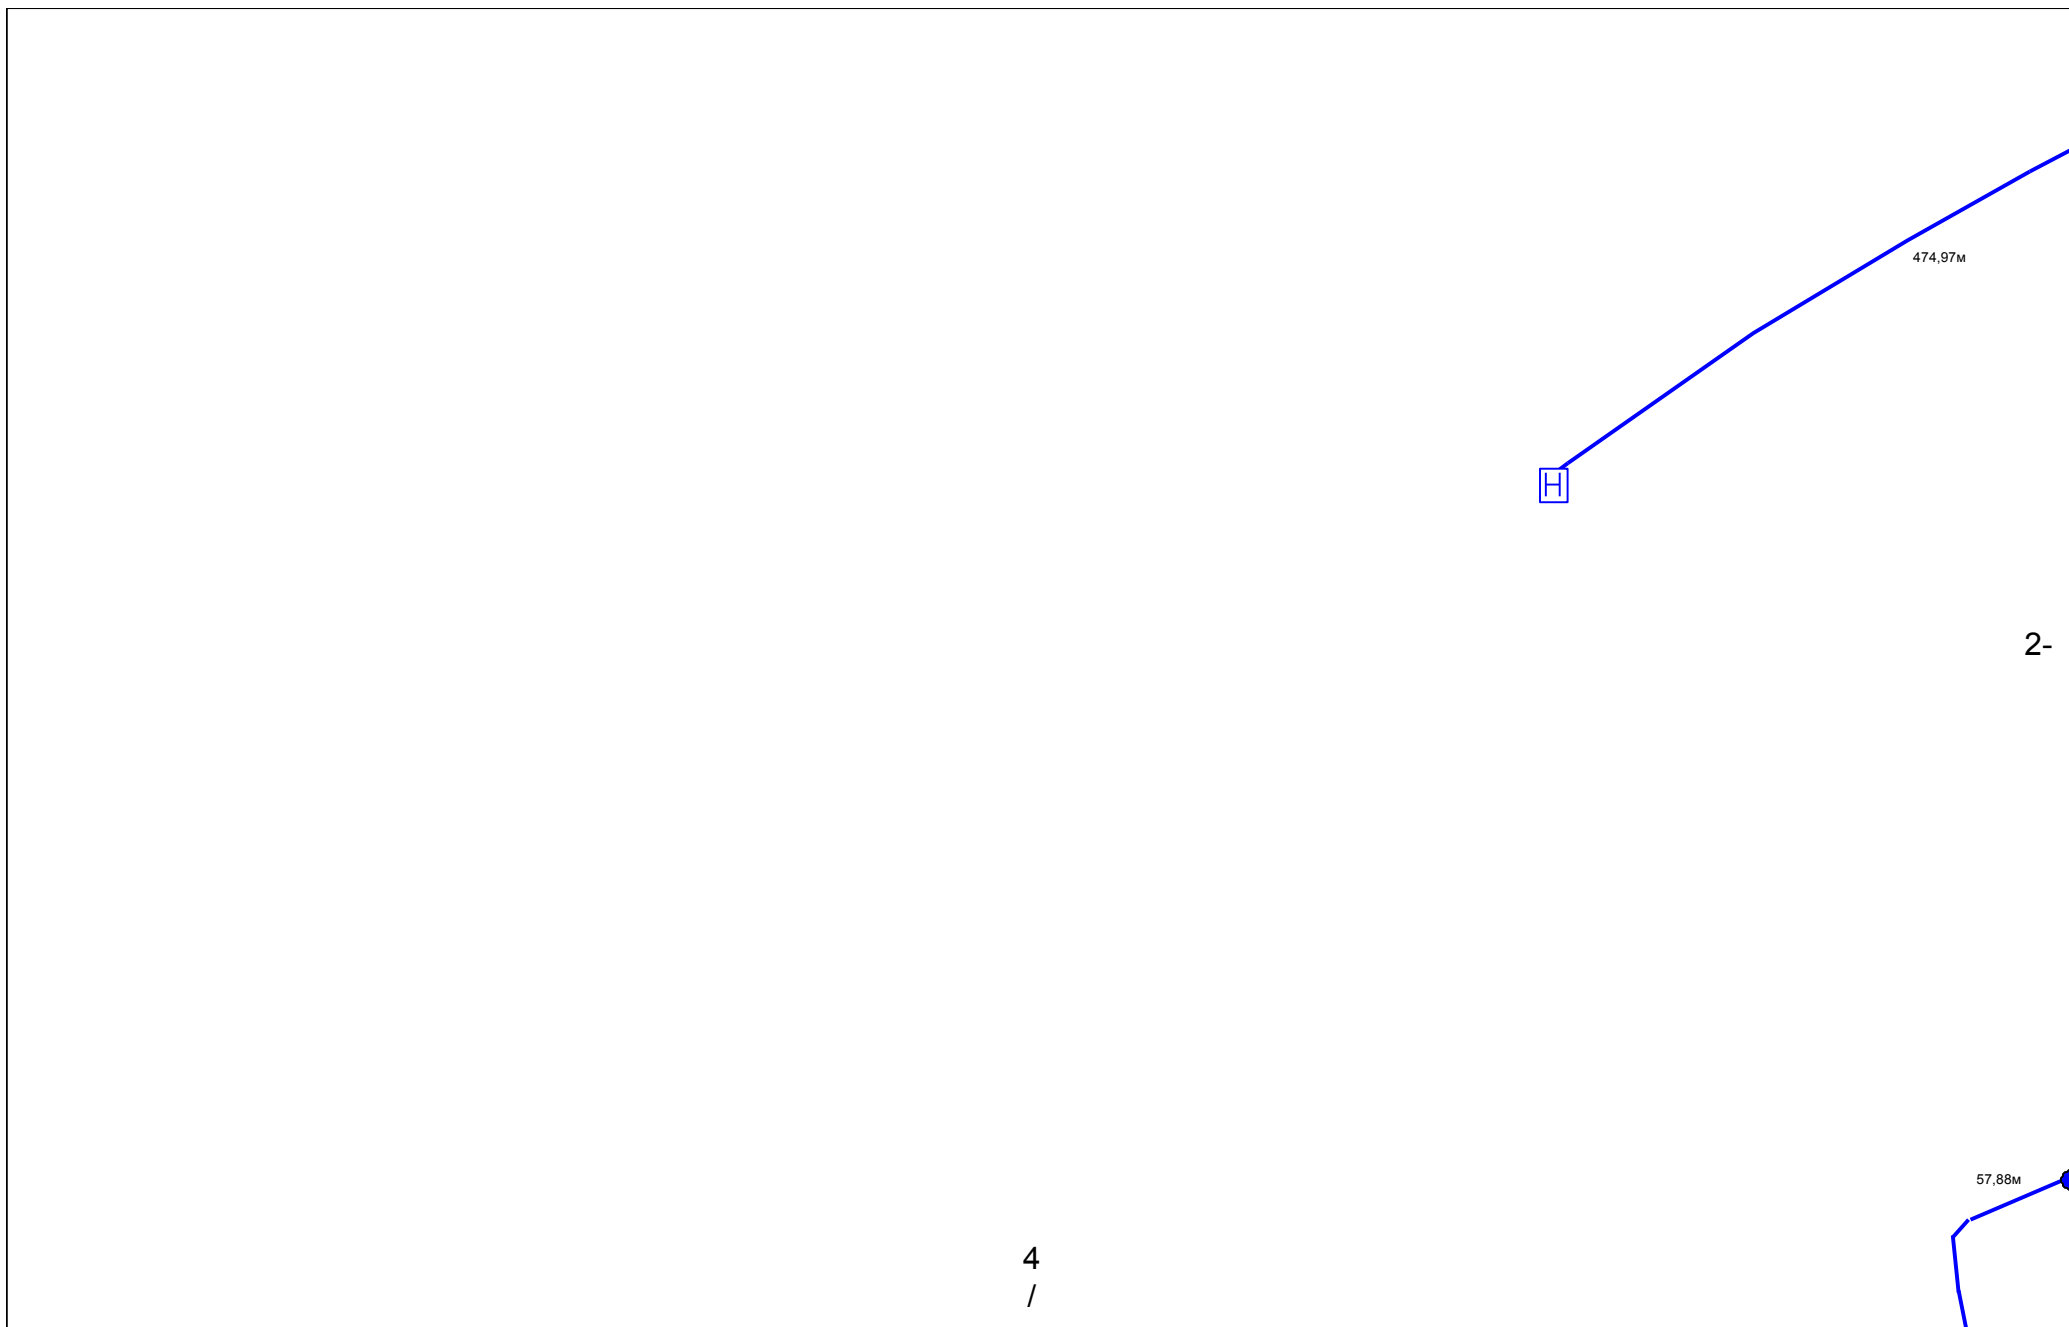

Схему составил: главный инженер ООО «Каратузский ТВК» _____ А.А. Поносов
тел. 8(391-37)21-4-98

Масштаб:
1:5000

Схема водопроводной сети с. Черемушка

/
3

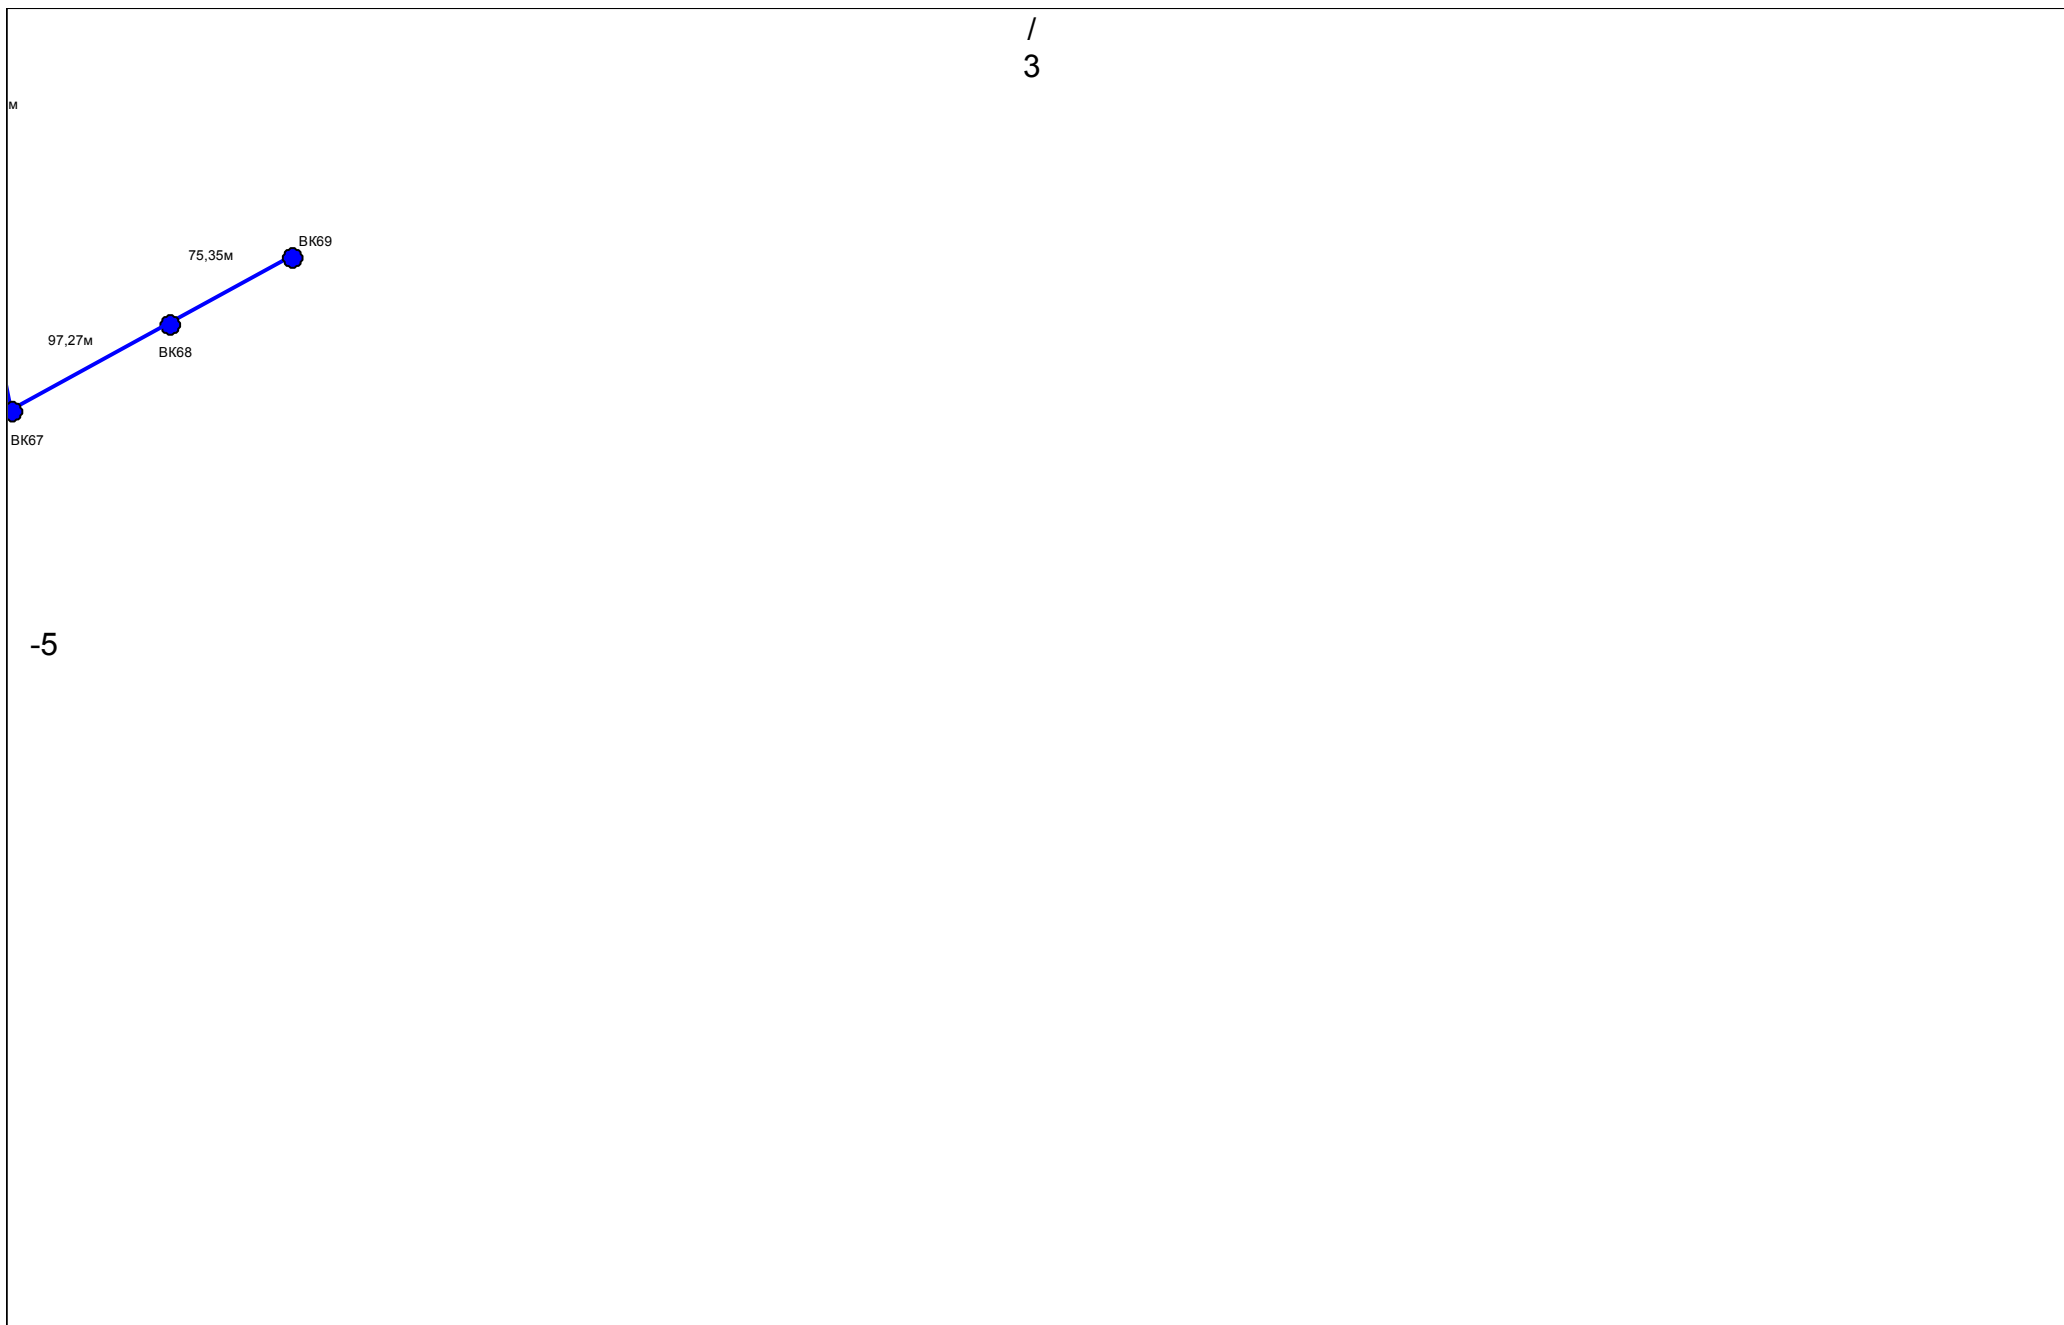


Схема водопроводной сети с. Черемушка

/
4

