

СОГЛАСОВАНО:  
И.о. директора ООО «Каратузский ТВК»

\_\_\_\_\_ А.А. Поносов  
«\_\_» \_\_\_\_\_ 2014 год

УТВЕРЖДАЮ:  
Глава администрации Черемушинского  
сельсовета


\_\_\_\_\_ Е.Н. Алаева  
«\_\_» \_\_\_\_\_ 2014 год

### Схема водопроводной сети д. Чубчиково

Протяженность водопроводной сети – 1,605 км

Количество смотровых колодцев – 14 шт.

Водовод – полиэтилен, чугун

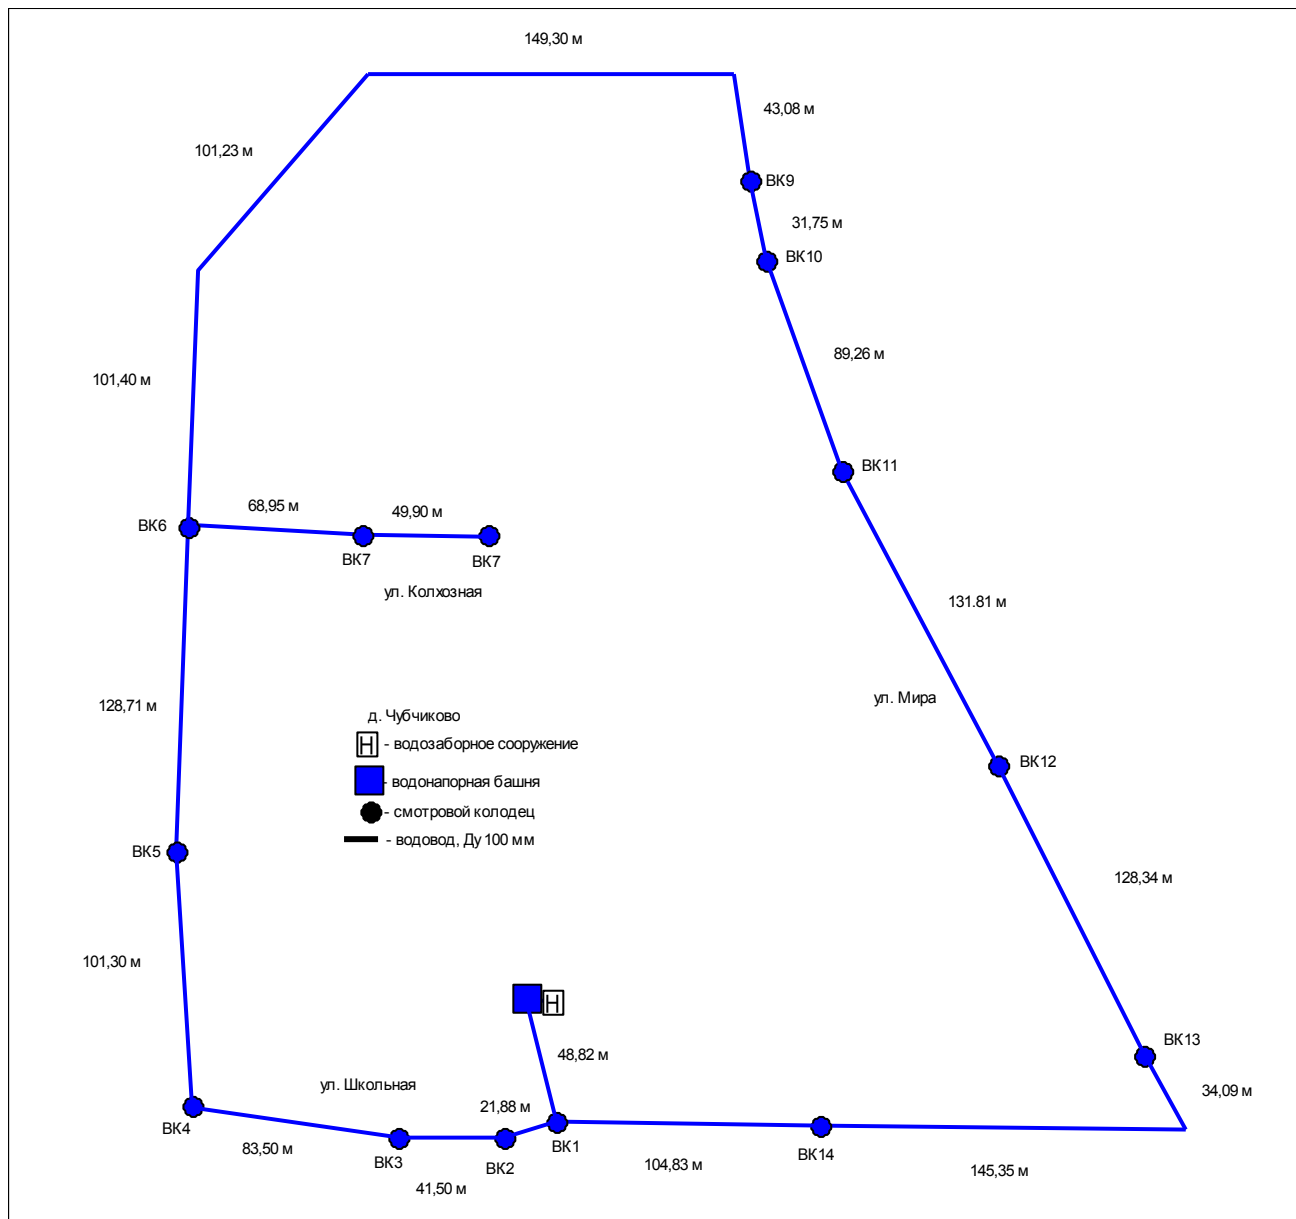

Масштаб: 1:3000

Составил: Гл. инженер ООО «Каратузский ТВК»  
тел. 8(391-37)21-4-98

\_\_\_\_\_ А.А. Поносов